


PLAN CIRCULATION TRANSPORTEURS

INLAND

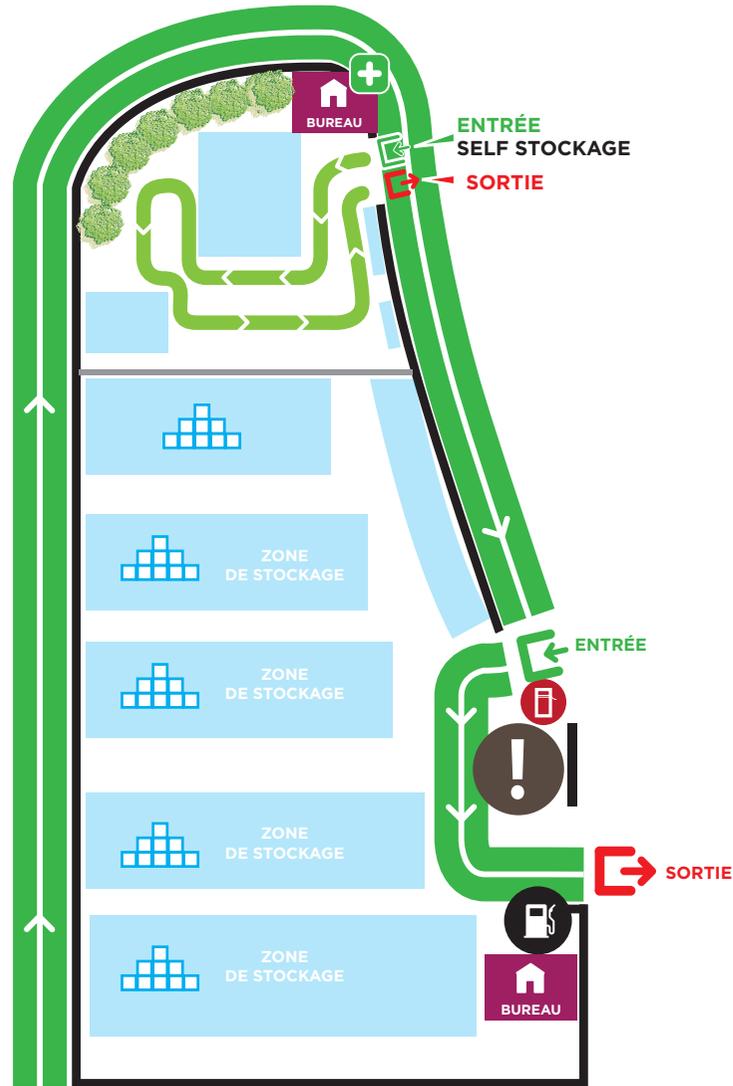

PLAN CIRCULATION LYON

LÉGENDE

- CIRCULATION CAMION**
- ZONE FUMEUR**
- VESTIAIRE**
- PT RASSEMBLEMENT**
- TROUSSE SECOURS**
- DÉFIBRILATEUR**
- EXTINCTEUR**
- TOILETTES**
- GASOIL**
- BORNES**
- ZONE DE MANUTENTION**
- PARKING**
- PASSAGE PIËTON**
- VOIE FERRÉE**

AIRE DE RÉPARATION

ZONE DE STOCKAGE


BUREAU

ATELIER

PRISE FRIGO

PLAN CIRCULATION TRANSPORTEURS

INCAMION

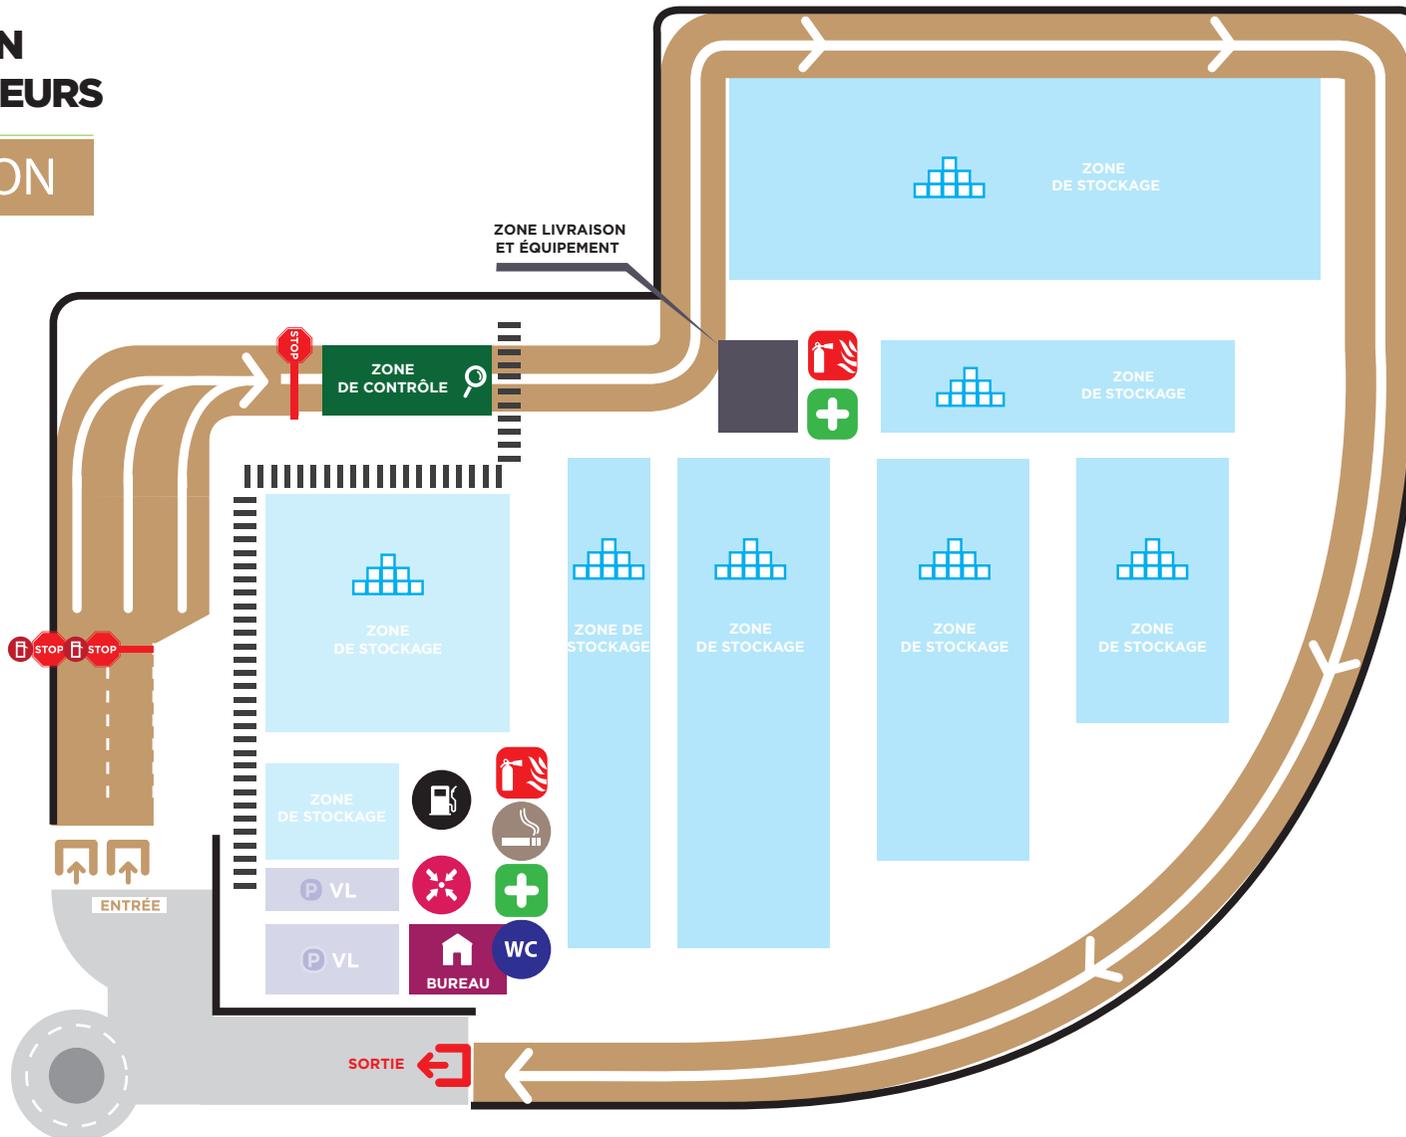


PLAN CIRCULATION LYON

LÉGENDE

CIRCULATION CAMION	ZONE FUMEUR	VESTIAIRE	PT RASSEMBLEMENT	TROUSSE SECOURS	DÉFIBRILATEUR	EXTINCTEUR
TOILETTES	GASOIL	BORNES	ZONE DE MANUTENTION	PARKING	PASSAGE PIÈTON	VOIE FERRÉE
AIRE DE RÉPARATION	ZONE DE STOCKAGE	BUREAU	ATELIER	PRISE FRIGO		

PLAN CIRCULATION TRANSPORTEURS

MAINLAND

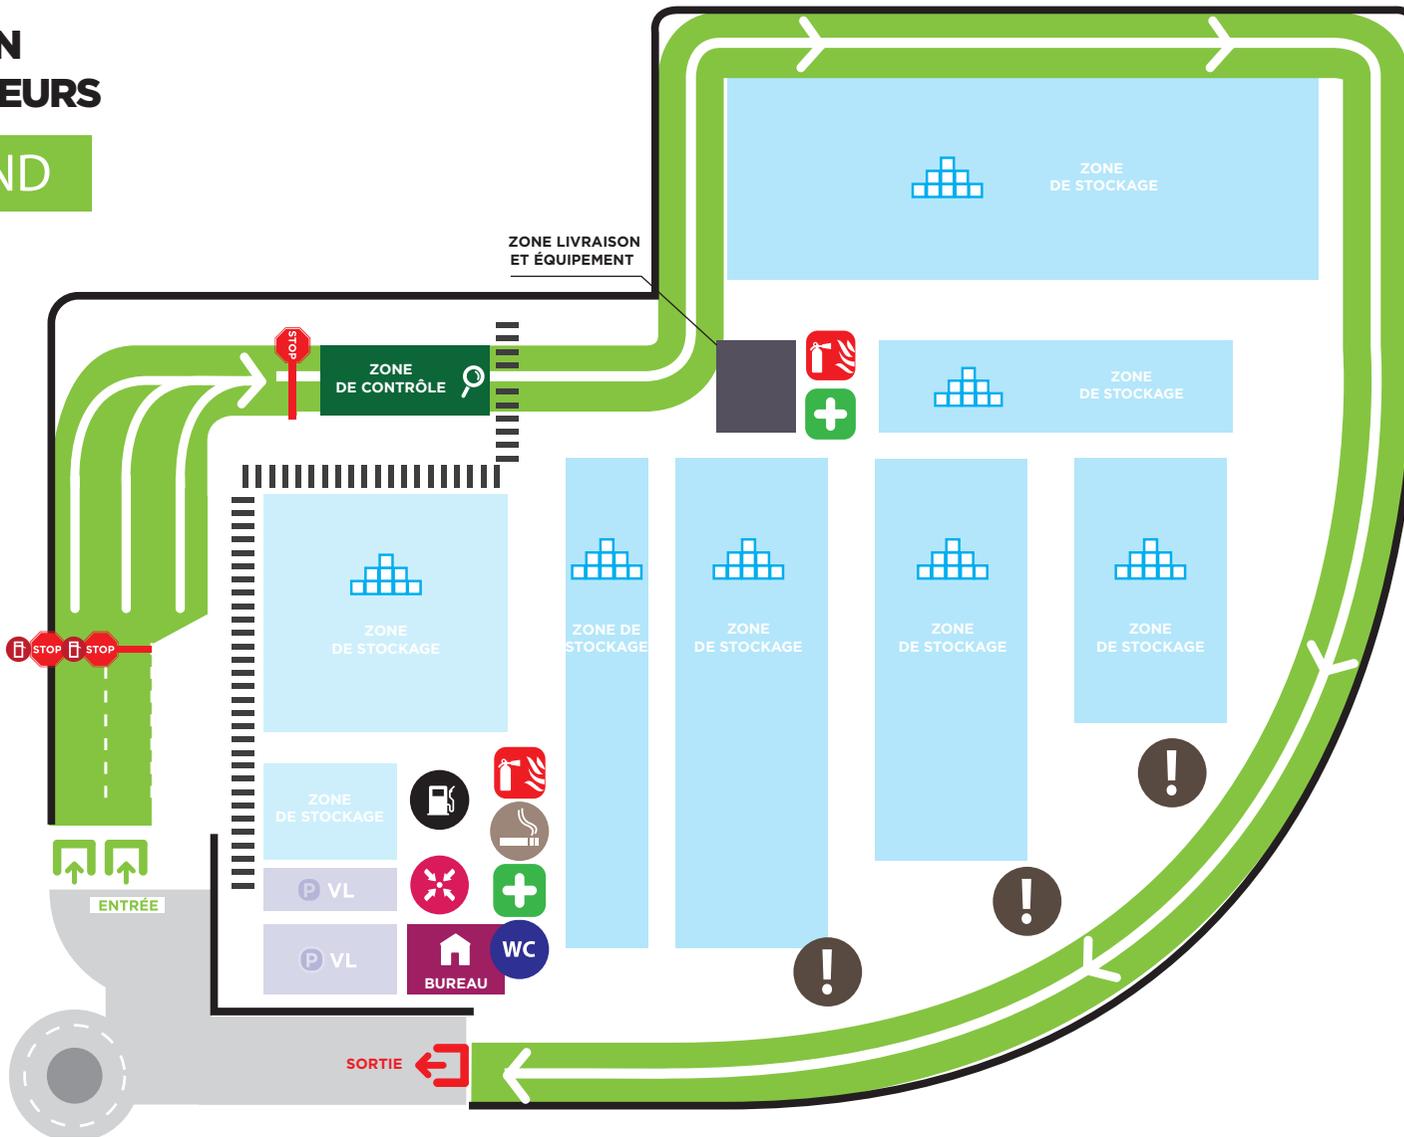

PLAN CIRCULATION LYON

LÉGENDE

- CIRCULATION CAMION**
- ZONE FUMEUR**
- VESTIAIRE**
- PT RASSEMBLEMENT**
- TROUSSE SECOURS**
- DÉFIBRILATEUR**
- EXTINCTEUR**
- TOILETTES**
- GASOIL**
- BORNES**
- ZONE DE MANUTENTION**
- PARKING**
- PASSAGE PIÈTON**
- VOIE FERRÉE**

AIRE DE RÉPARATION

ZONE DE STOCKAGE

BUREAU

ATELIER

PRISE FRIGO